SITUAČNÝ PÔDORYS STAVBY

SKLADOVÉ PLOCHY = 5.768 m2
OFFICE (ZASTAVANÁ PLOCHA) = 643 m2
OFFICE - PRÍZEMIE (ÚŽITKOVÁ PLOCHA) = 266 m2
OFFICE - POSCHODIE (ÚŽITKOVÁ PLOCHA) = 311 m2
VONKAJŠIE PARKOVACIE STÁTIA = 42 ks

V1S10N PARK
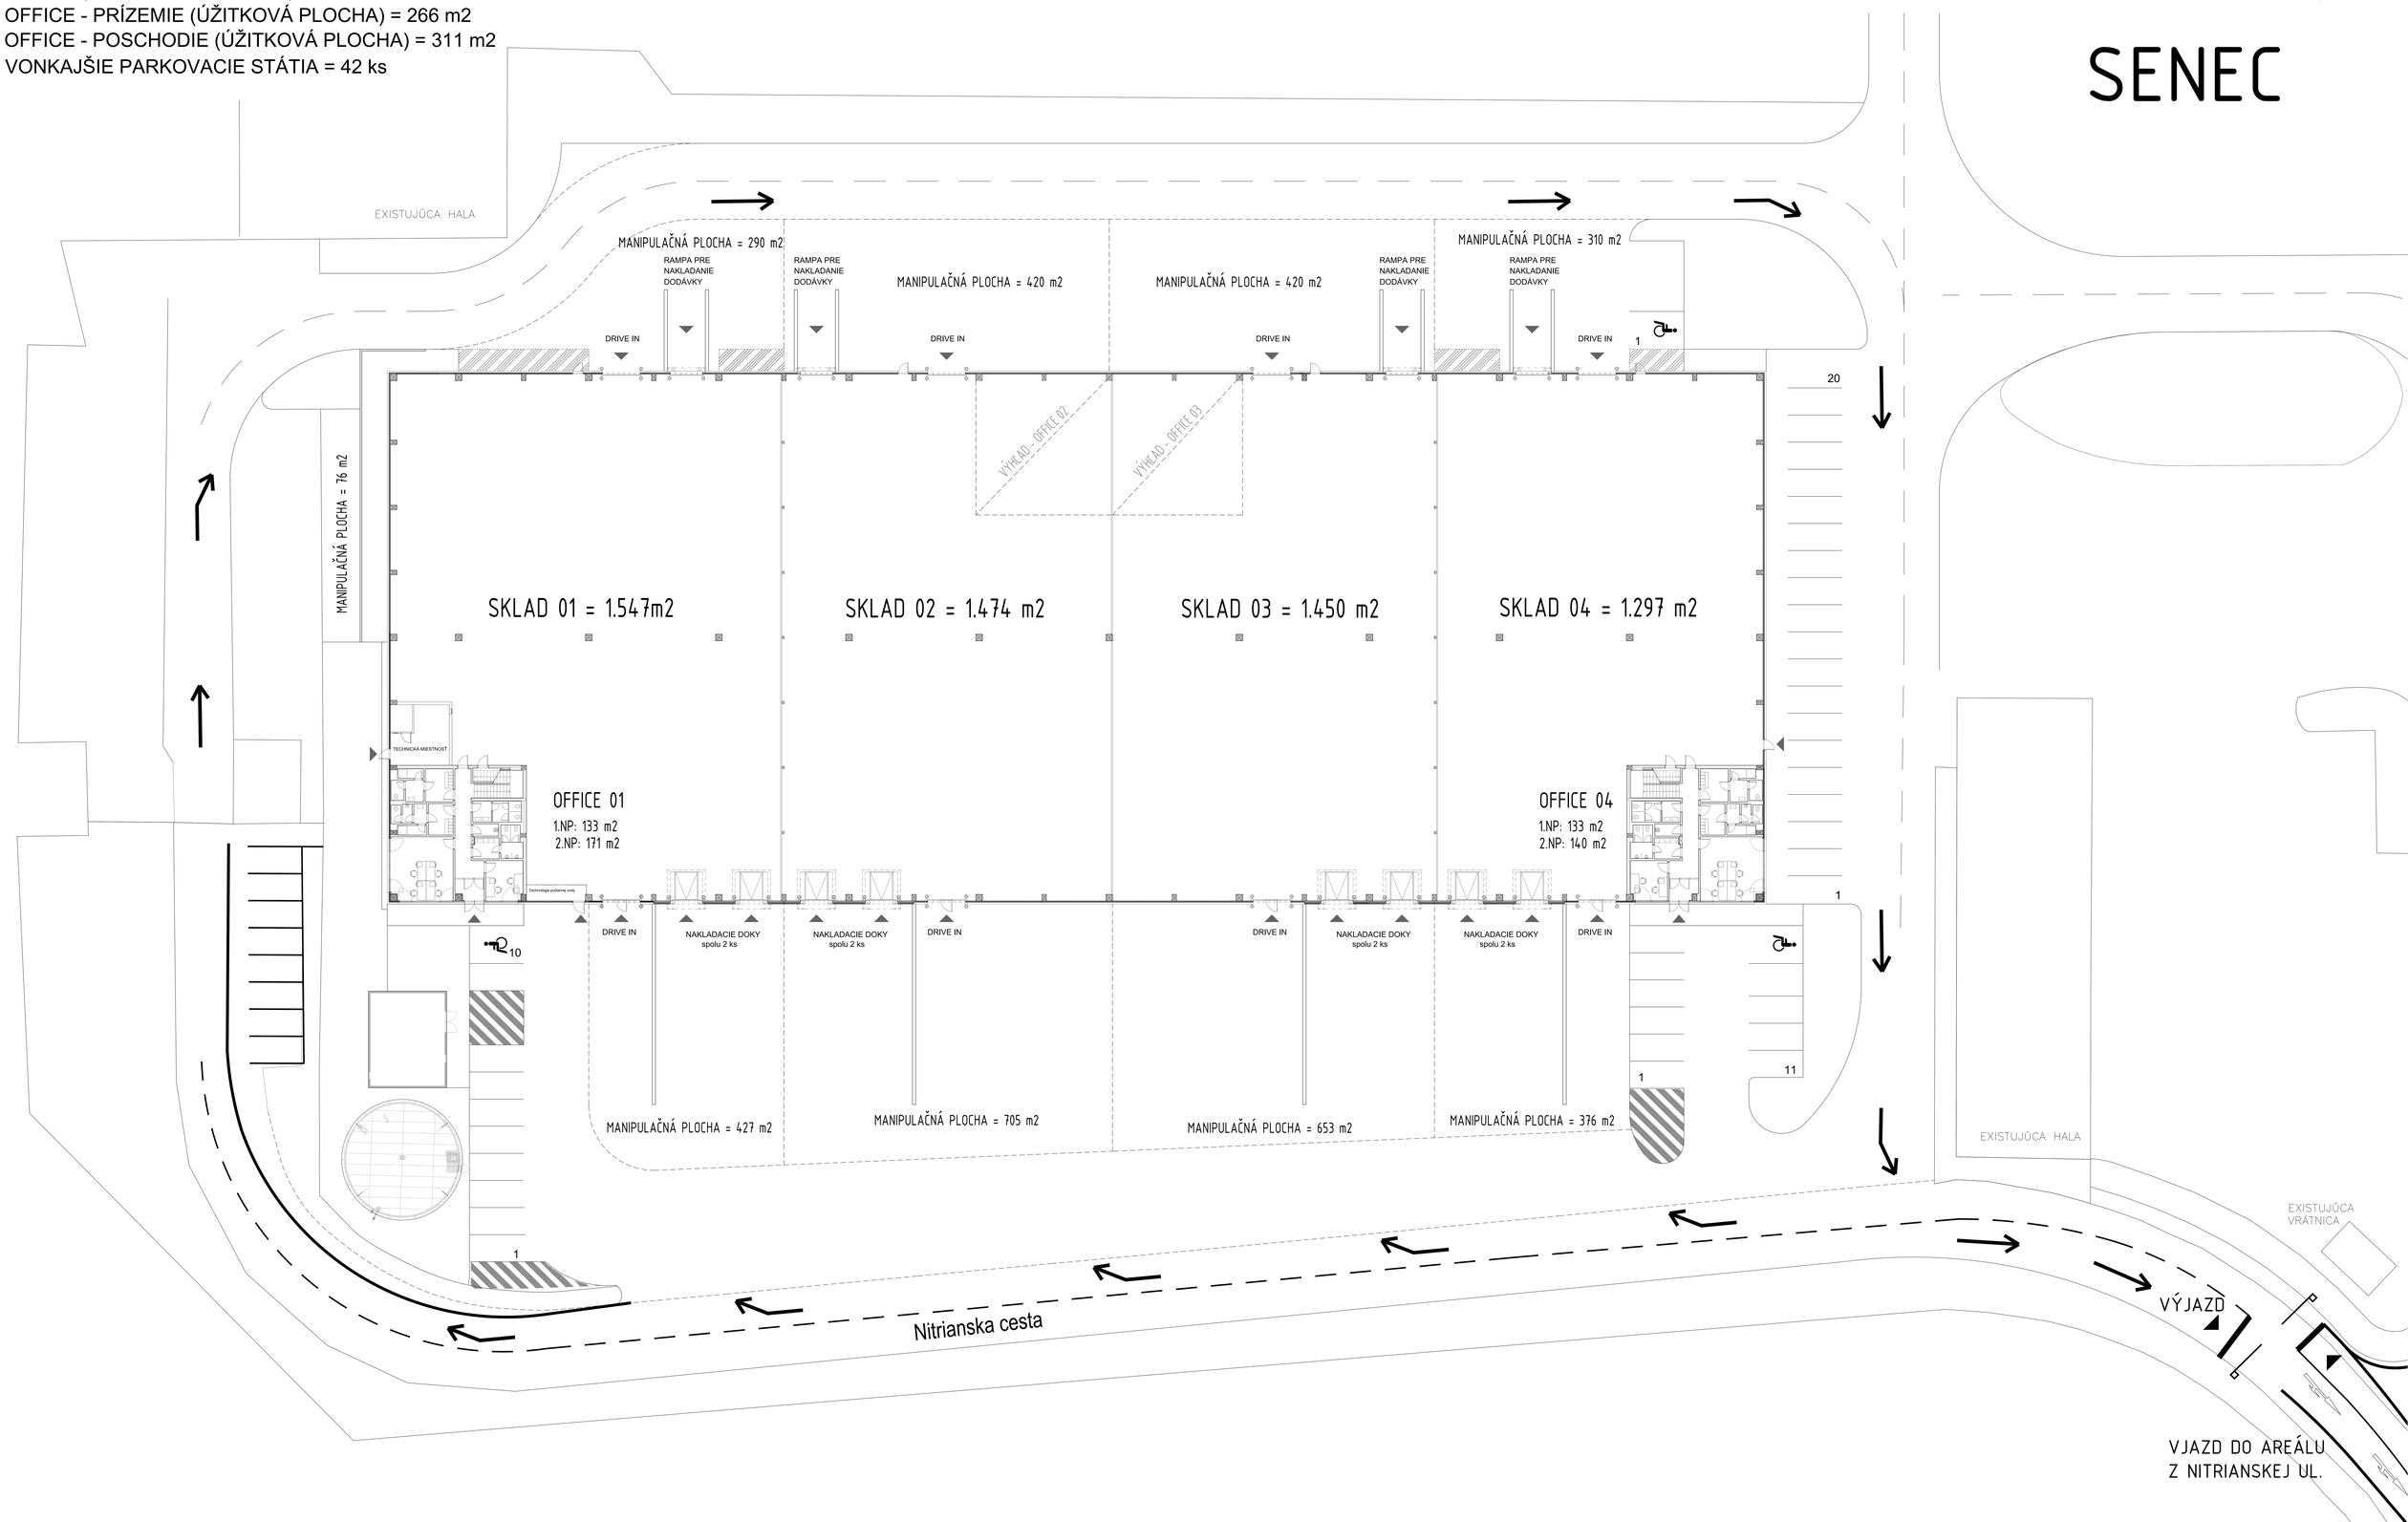
SENEC